



NORMALNI POPREČNI PRESJEK A-A

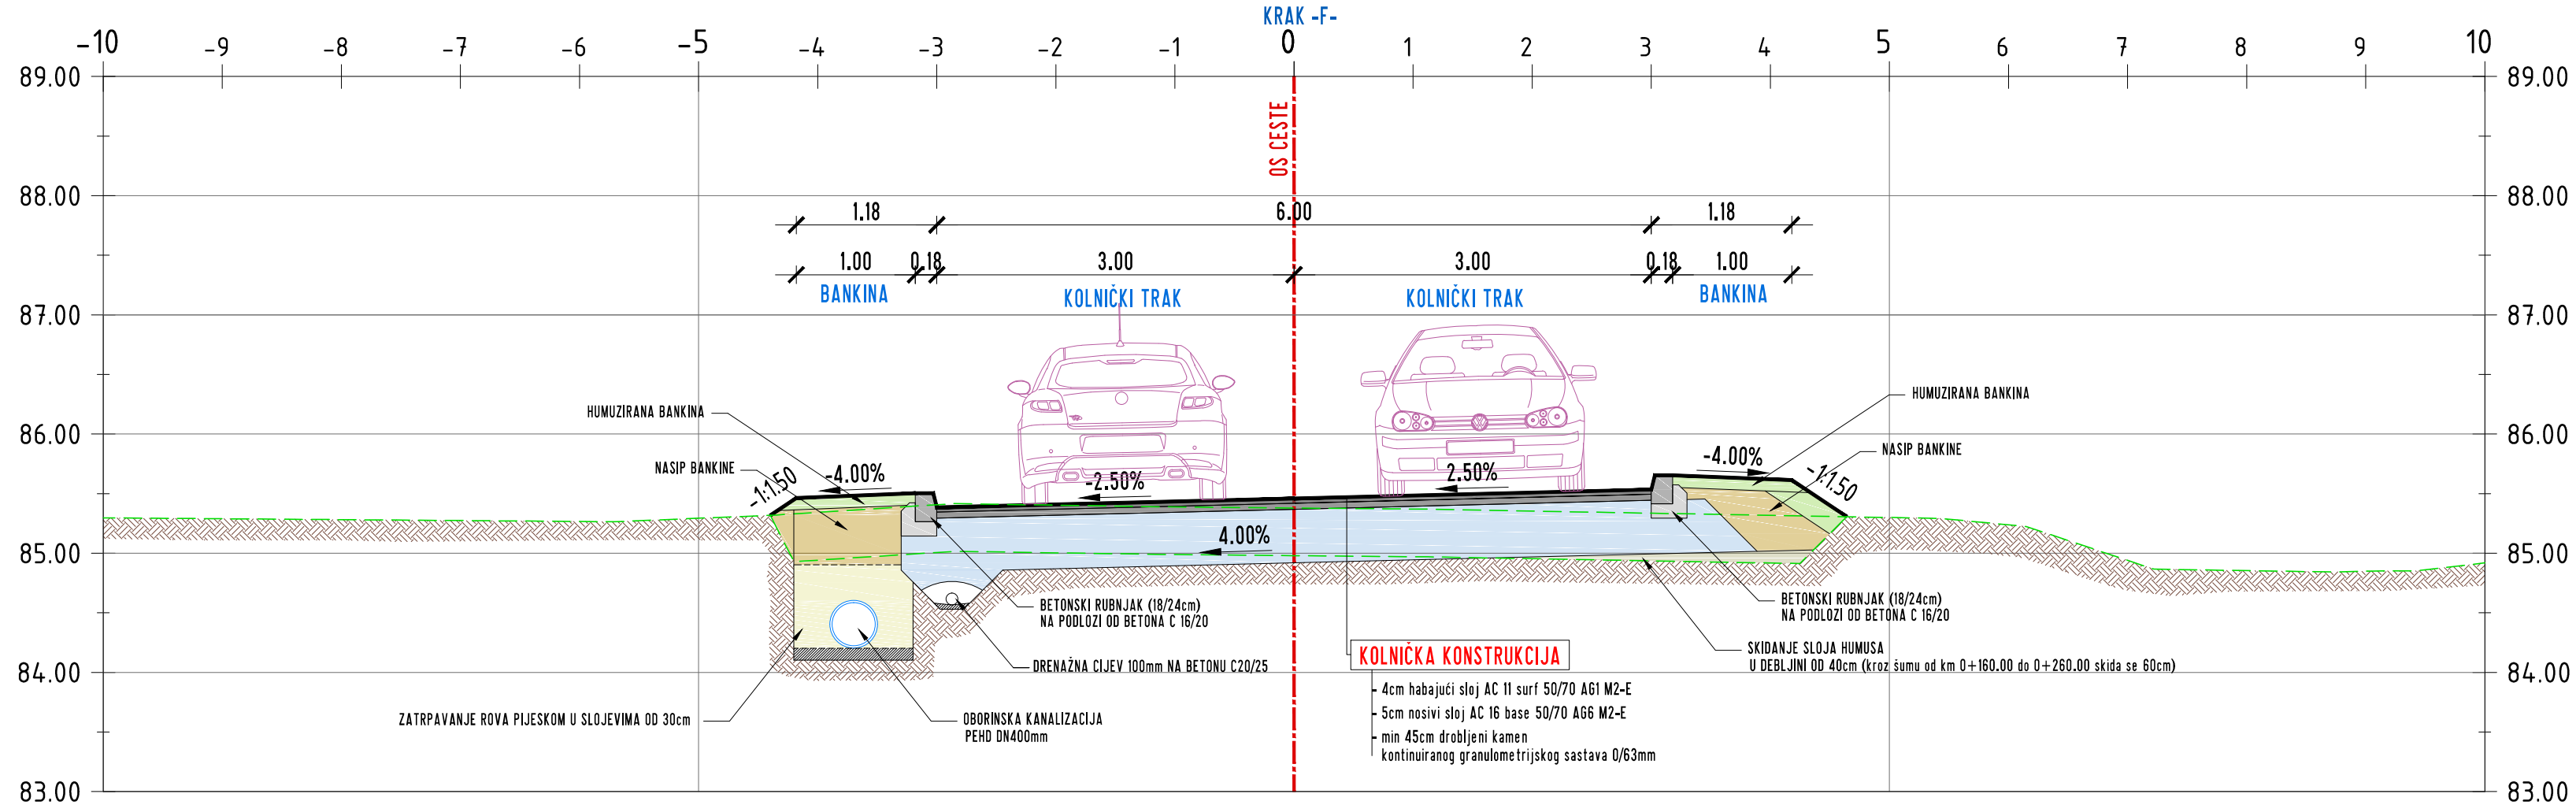

NORMALNI POPREČNI PRESJEK B-B

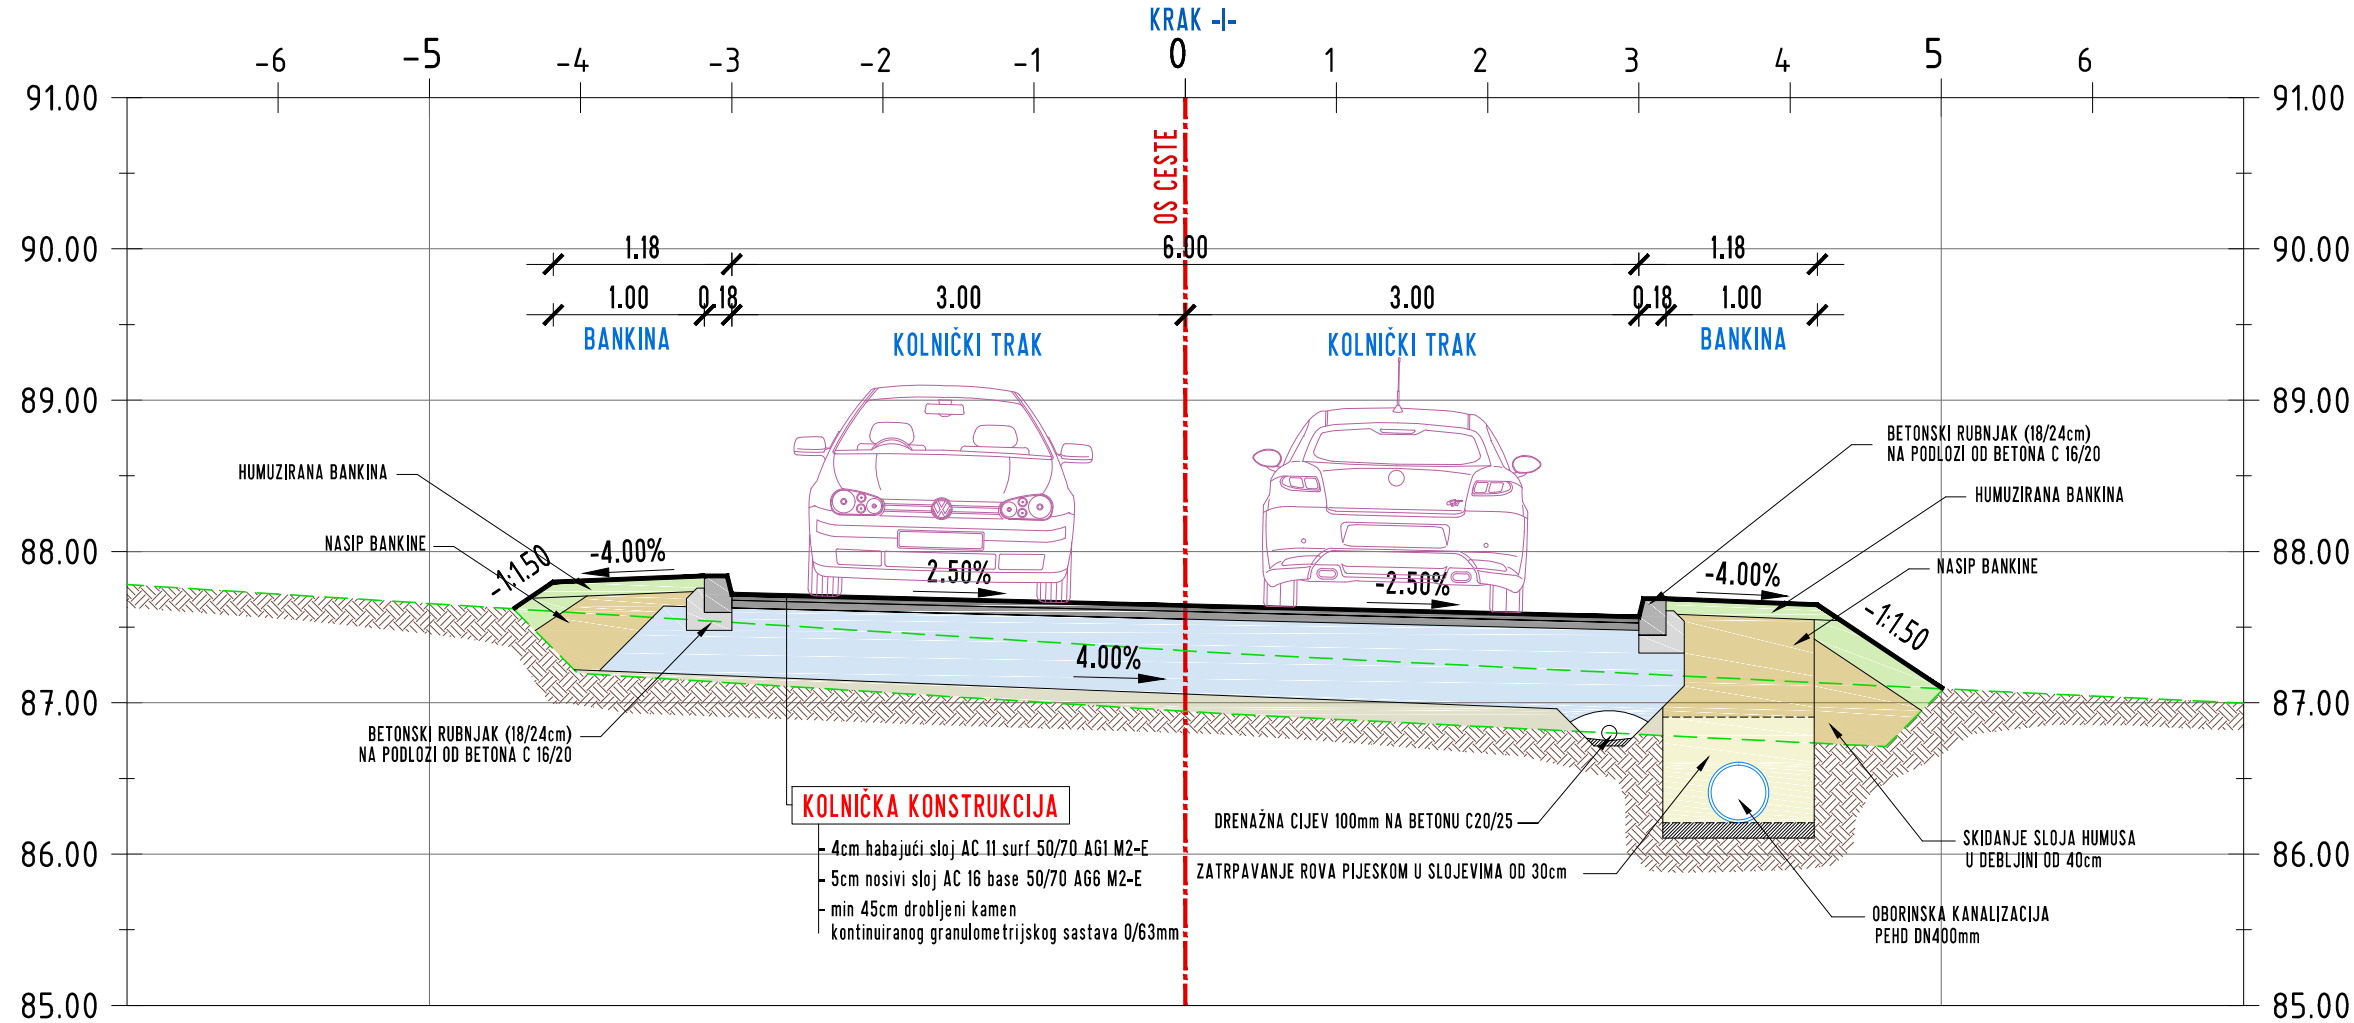

<p>Rencon d.o.o. za projektiranje i nadzor u građevinarstvu, Vijećna 1. Mažuranića 8, 31000 Osijek</p>	<p>Projektant: Tomislav Glavaš, dipl.ing.grad.</p> <p>Tomislav Glavaš dipl.ing.grad. Ovlašteni inženjer građevinarstva RENCON d.o.o. Osijek G 3332</p>	<p>Investitor: OPĆINA KNEŽEVI VINOGRADI Ulica Hrvatske Republike 3 31 309 Kneževi Vinogradi</p>
		<p>Građevina: CESTE I OBORINSKA ODVODNJA - GOSPODARSKA ZONA I ZONA MJEŠOVITE NAMJENE FAZA III.</p>
<p>Suradnik: Ivan Blažević, dipl.ing.grad.</p>	<p>Razina obrade: GLAVNI PROJEKT</p>	<p>Zajednička oznaka projekta: Broj projekta: Oznaka mape: 54/2012-GP</p>
<p>Naziv nacrt: NORMALNI POPREČNI PRESJEKI</p>	<p>Datum: travanj 2013.</p>	<p>Mjerilo: 1:50 Broj nacrt: 1100</p>